


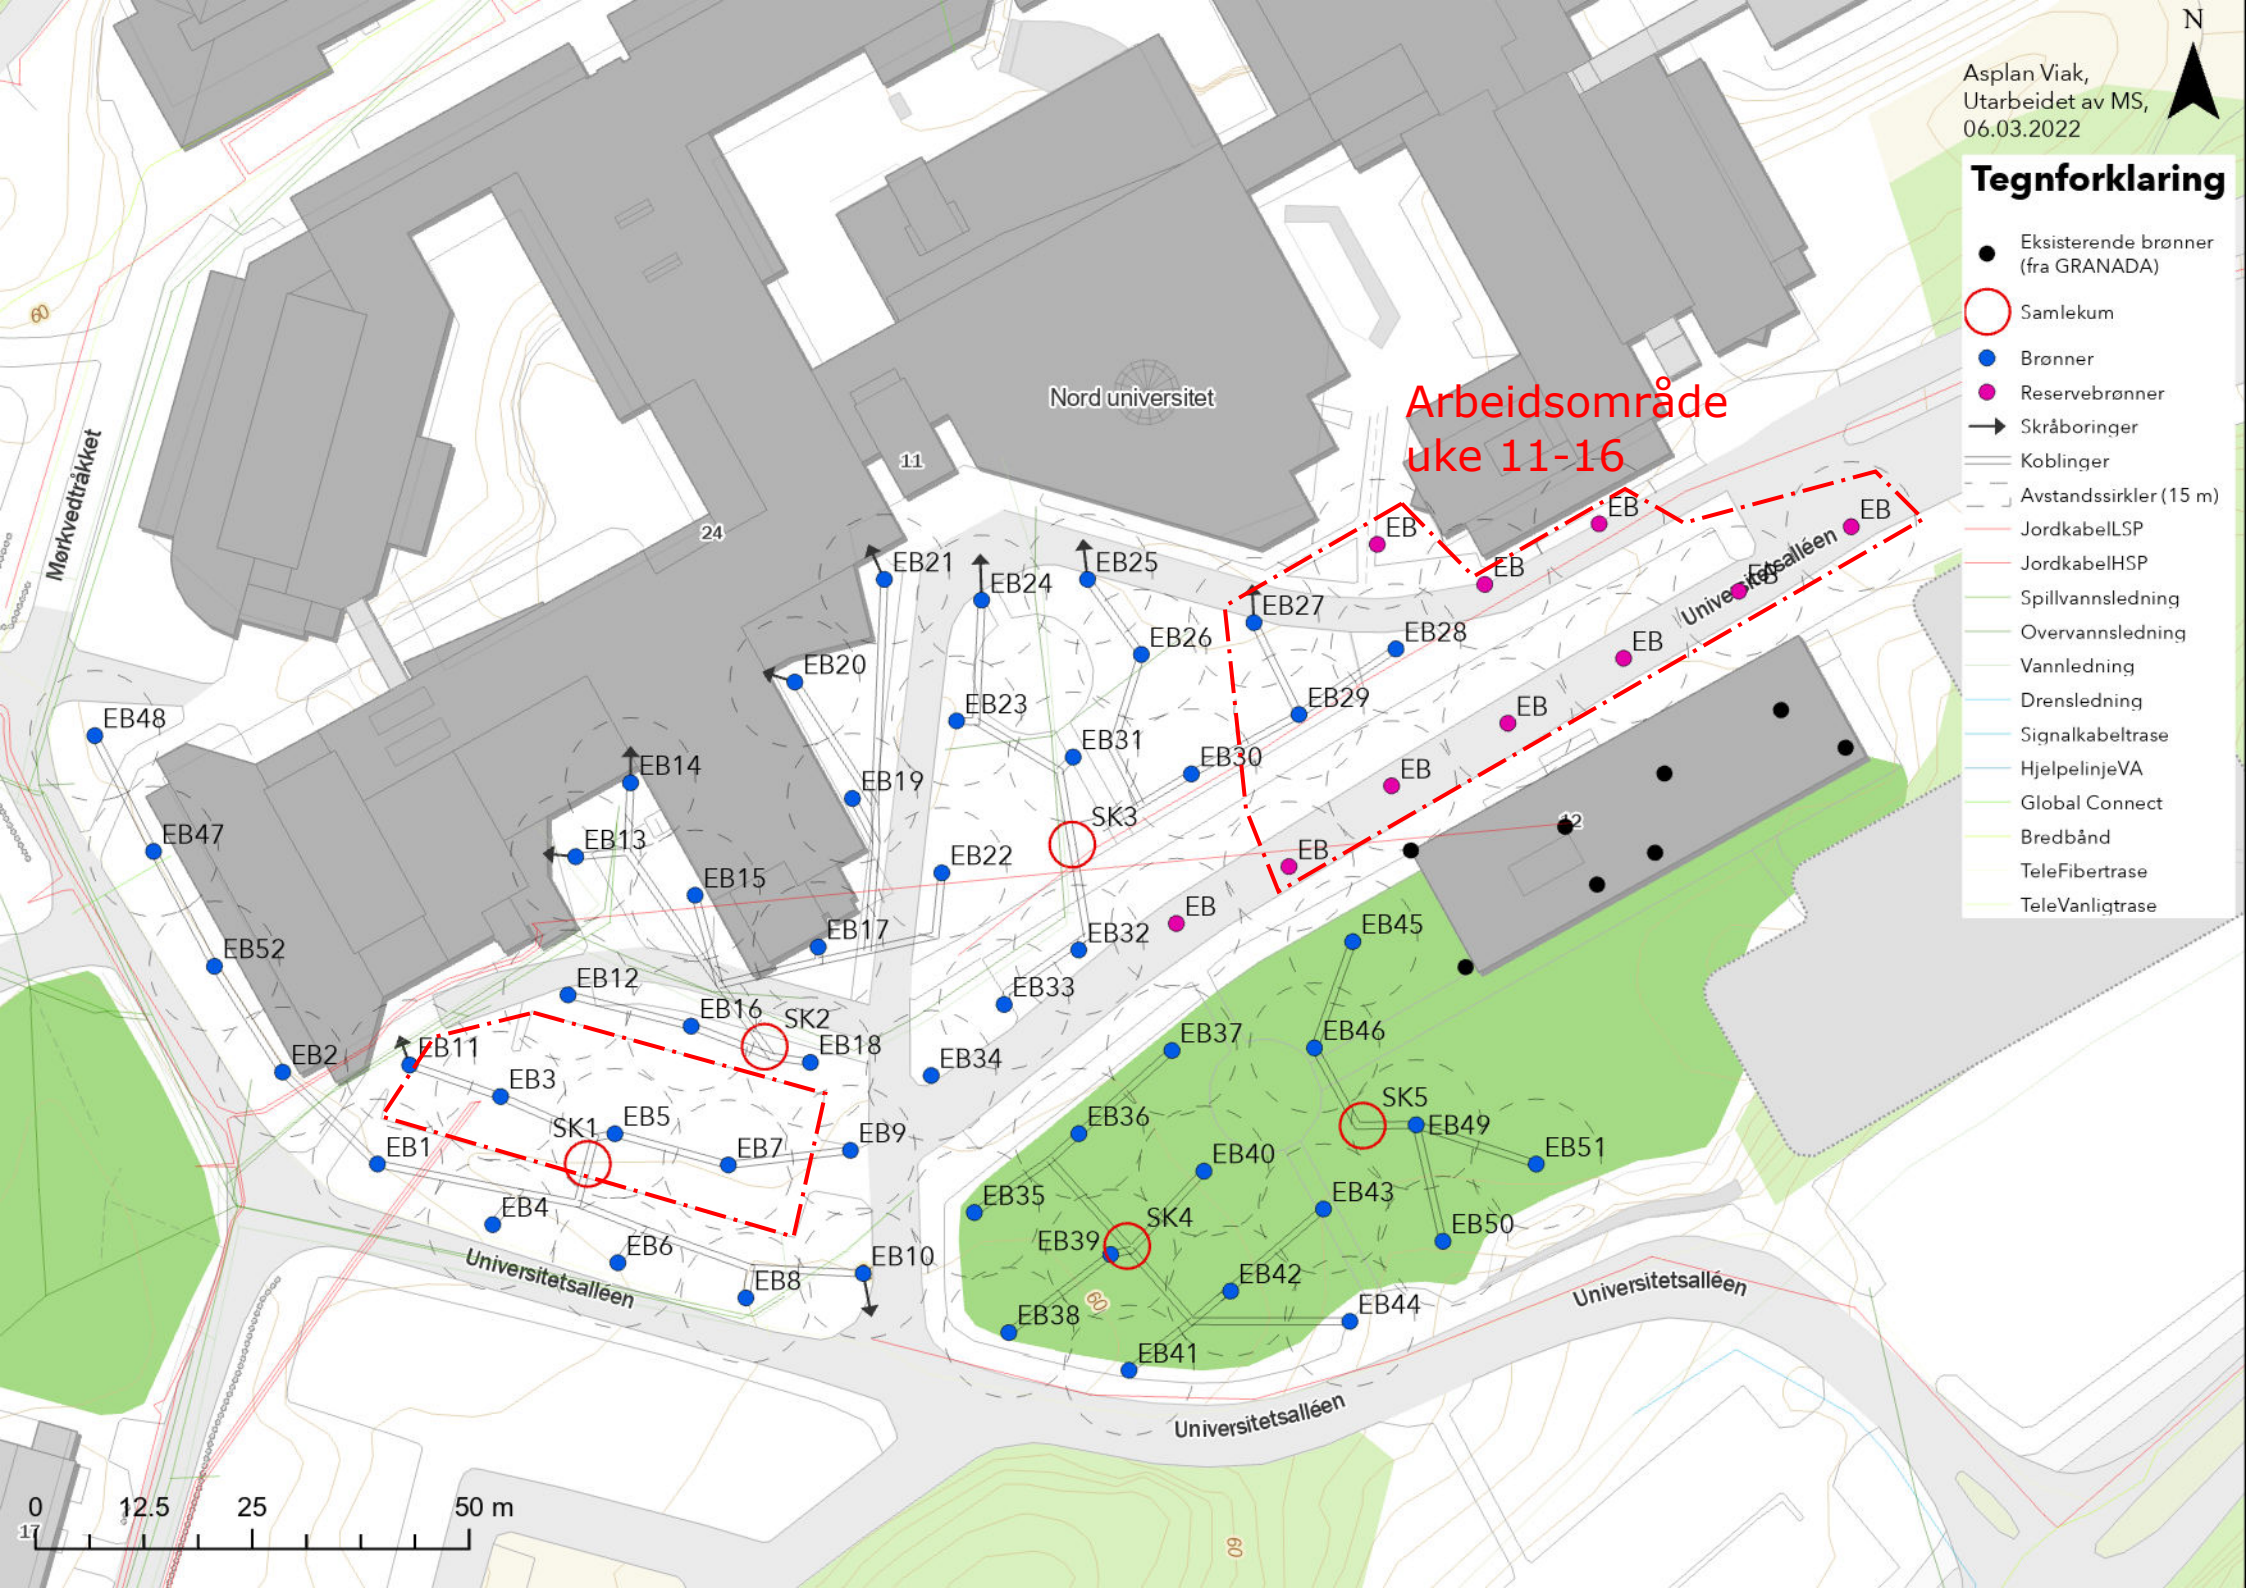

Tegnforklaring

- Eksisterende brønner (fra GRANADA)
- Samlekum
- Brønner
- Reservebrønner
- Skråboringer
- Koblinger
- - - Avstandssirkler (15 m)
- JordkabelLSP
- JordkabelHSP
- Spillvannsledning
- Overvannsledning
- Vannledning
- Drensledning
- Signalkabeltrase
- HjelpelinjeVA
- Global Connect
- Bredbånd
- TeleFibertrase
- TeleVanligtrase

Arbeidsområde
uke 11-16



Nord universitet

11

24

Merkvedtråkket

Universitetsalleen

Universitetsalleen

Universitetsalleen

Universitetsalleen

